

Progetto per il riordino funzionale e per il restauro villa La Quiete delle Montalve, Firenze 1992-....

Prog. Architettonico:
A.Natalini / Natalini Architetti
con G. Corsani
Prog. Strutturale: A. Ceccotti
Prog. Sistemazioni Esterne: G. Anzillotti
D.L.: A. Natalini, F. Natalini

Cl.: Università degli Studi di Firenze

Centro convegni, foresteria, museo,
alloggi suore, dipartimenti universitari e
sede della fondazione Franceschini.

progetto definitivo 1996
progetto esecutivo per stralci 1998-01
con F. Natalini, G. Corsani, C. Castro


S.U.L. mq 15.400




A01



A00

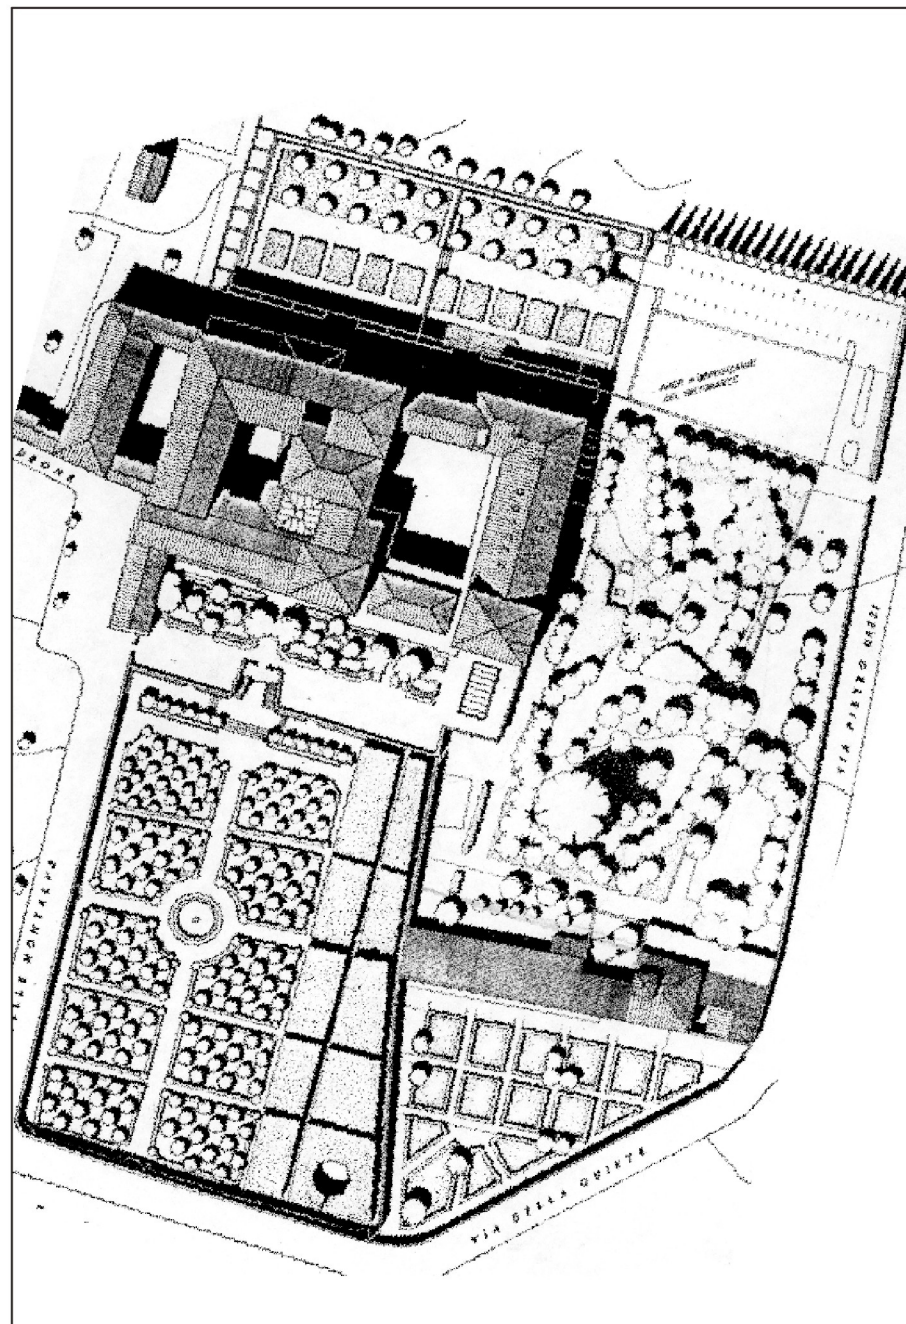


D05

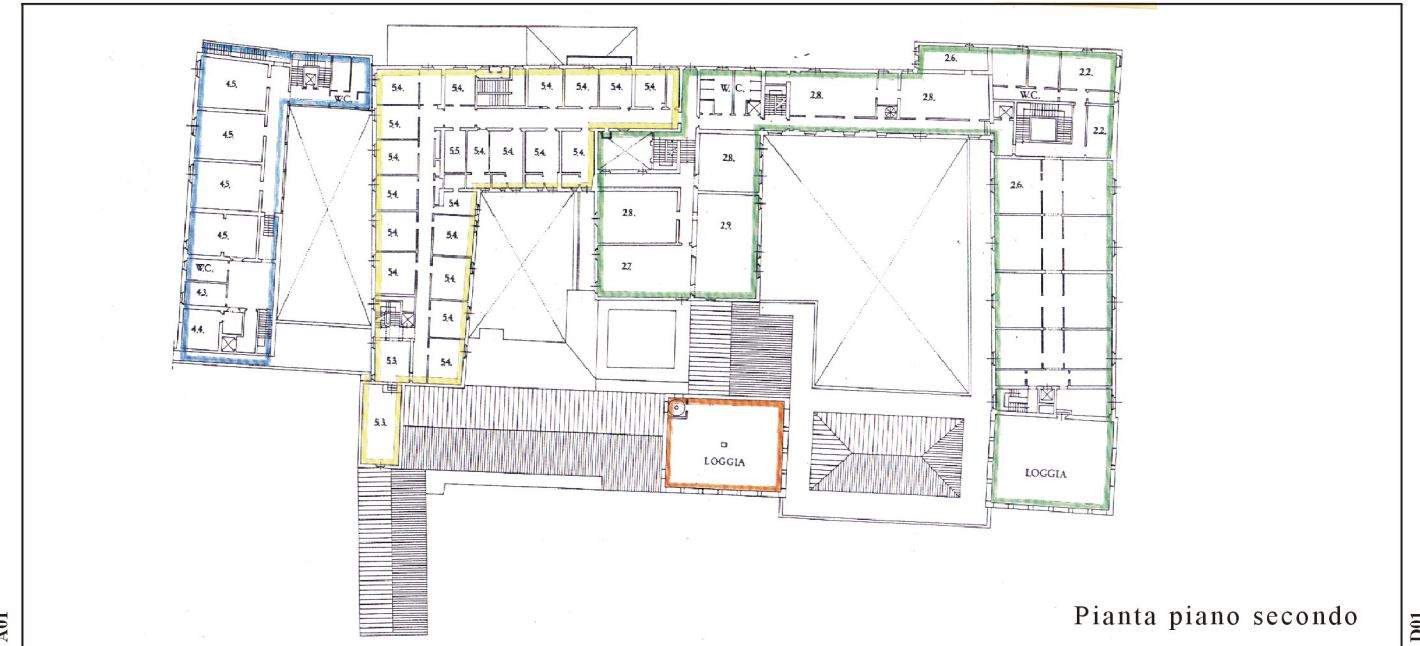


Pianta piano secondo

D01

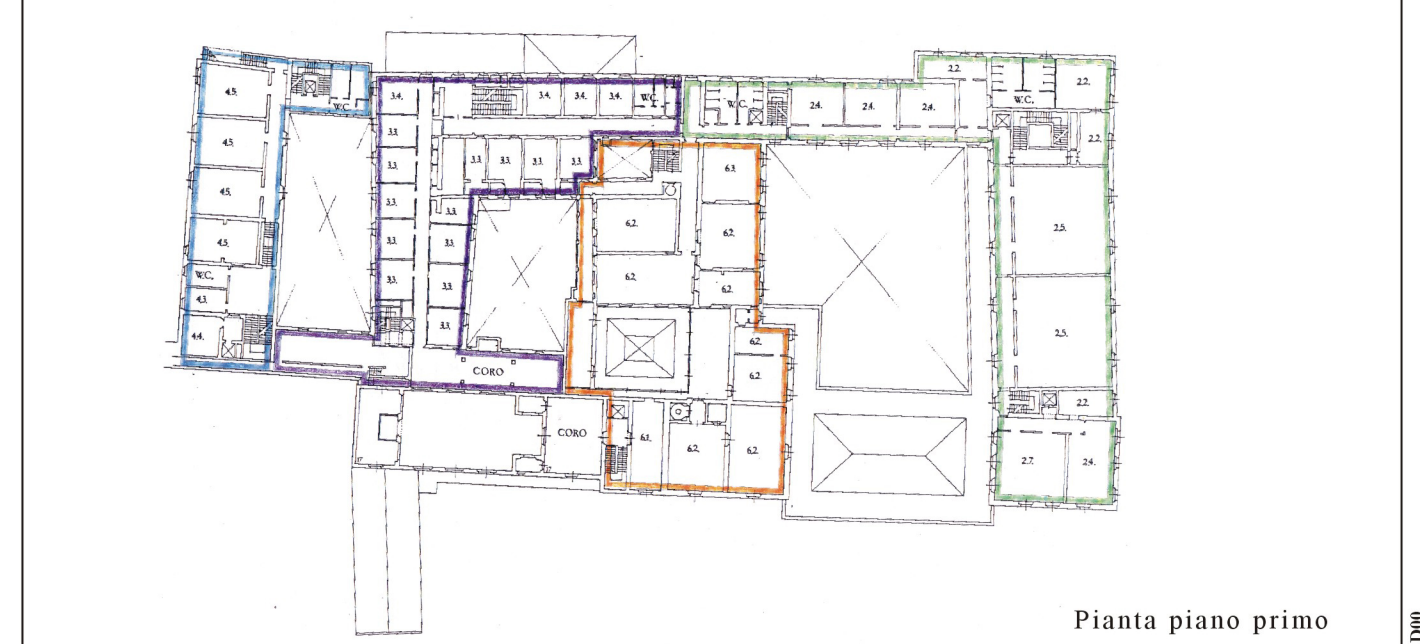

Pianta piano primo

D00

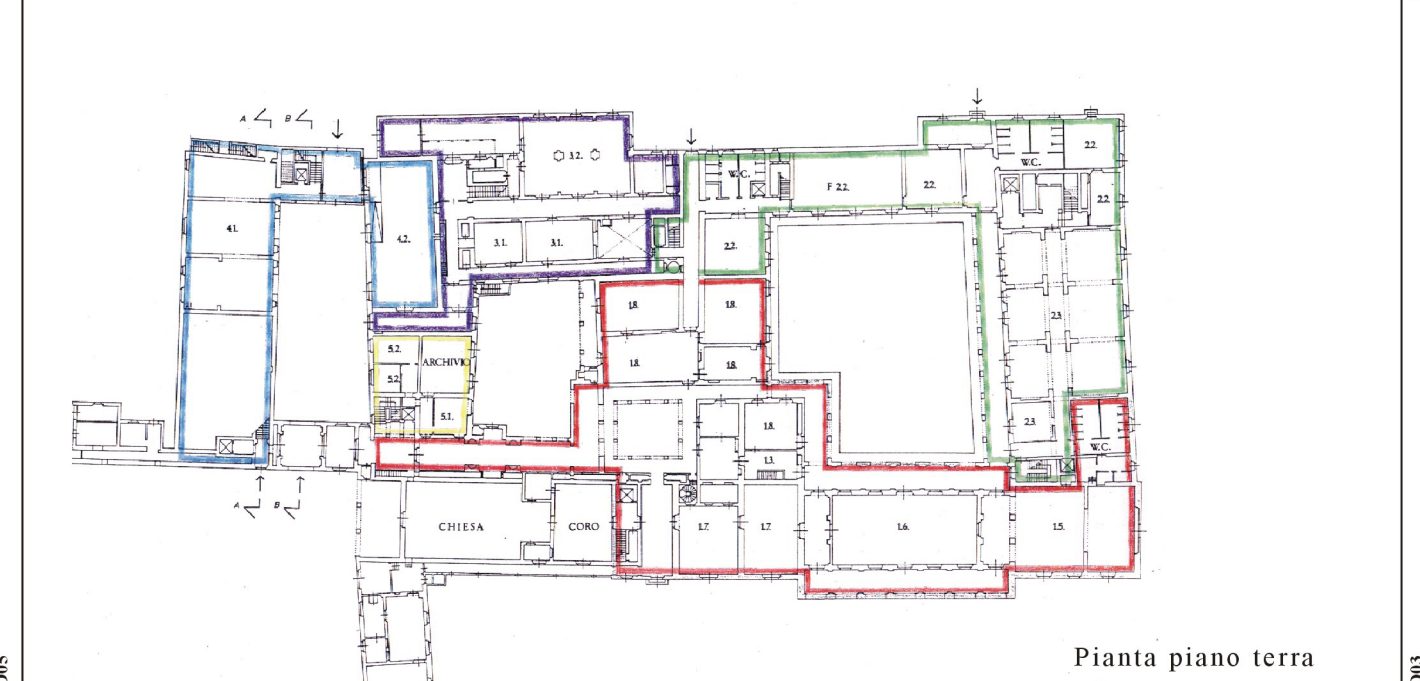

Pianta piano terra

D03